




- Schemat lokalizacji budynku na terenie kompleksu szpitala

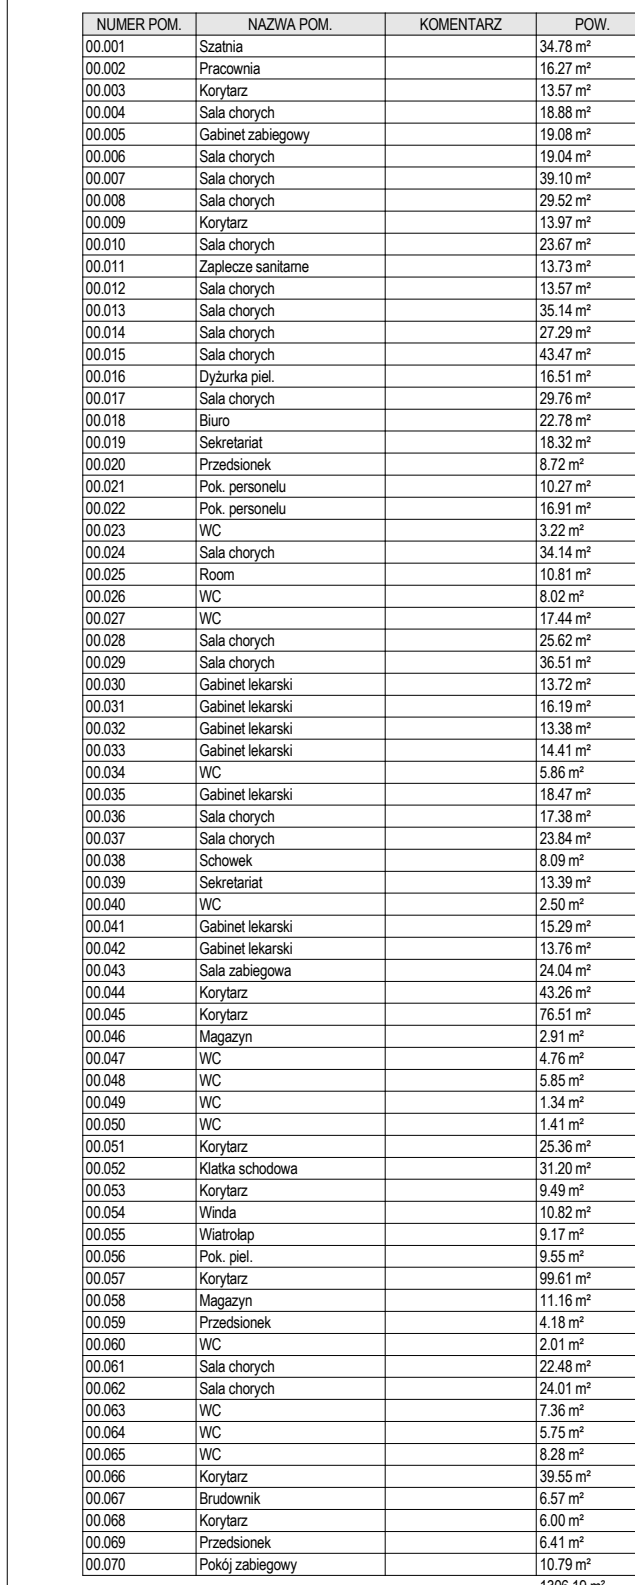

INDUSTRIA PROJECT
ul. Azymutalna 9
80-298 Gdańsk

Brandt Architektura

Inwentaryzacja-Rzut poziomu 00

Faza projektu	Skala	Arkusz	Data
Projekt Budowlany	1:200		06.2025

Nr. projektu	Autor	Strala	Pozicja	Typ	Branta	Numer
--------------	-------	--------	---------	-----	--------	-------

491-IP-B2-00-DR-A-00001