




ELEWACJA WSCHODNIA - STAN ISTNIEJĄCY


granica z ist. budynkiem nr 45

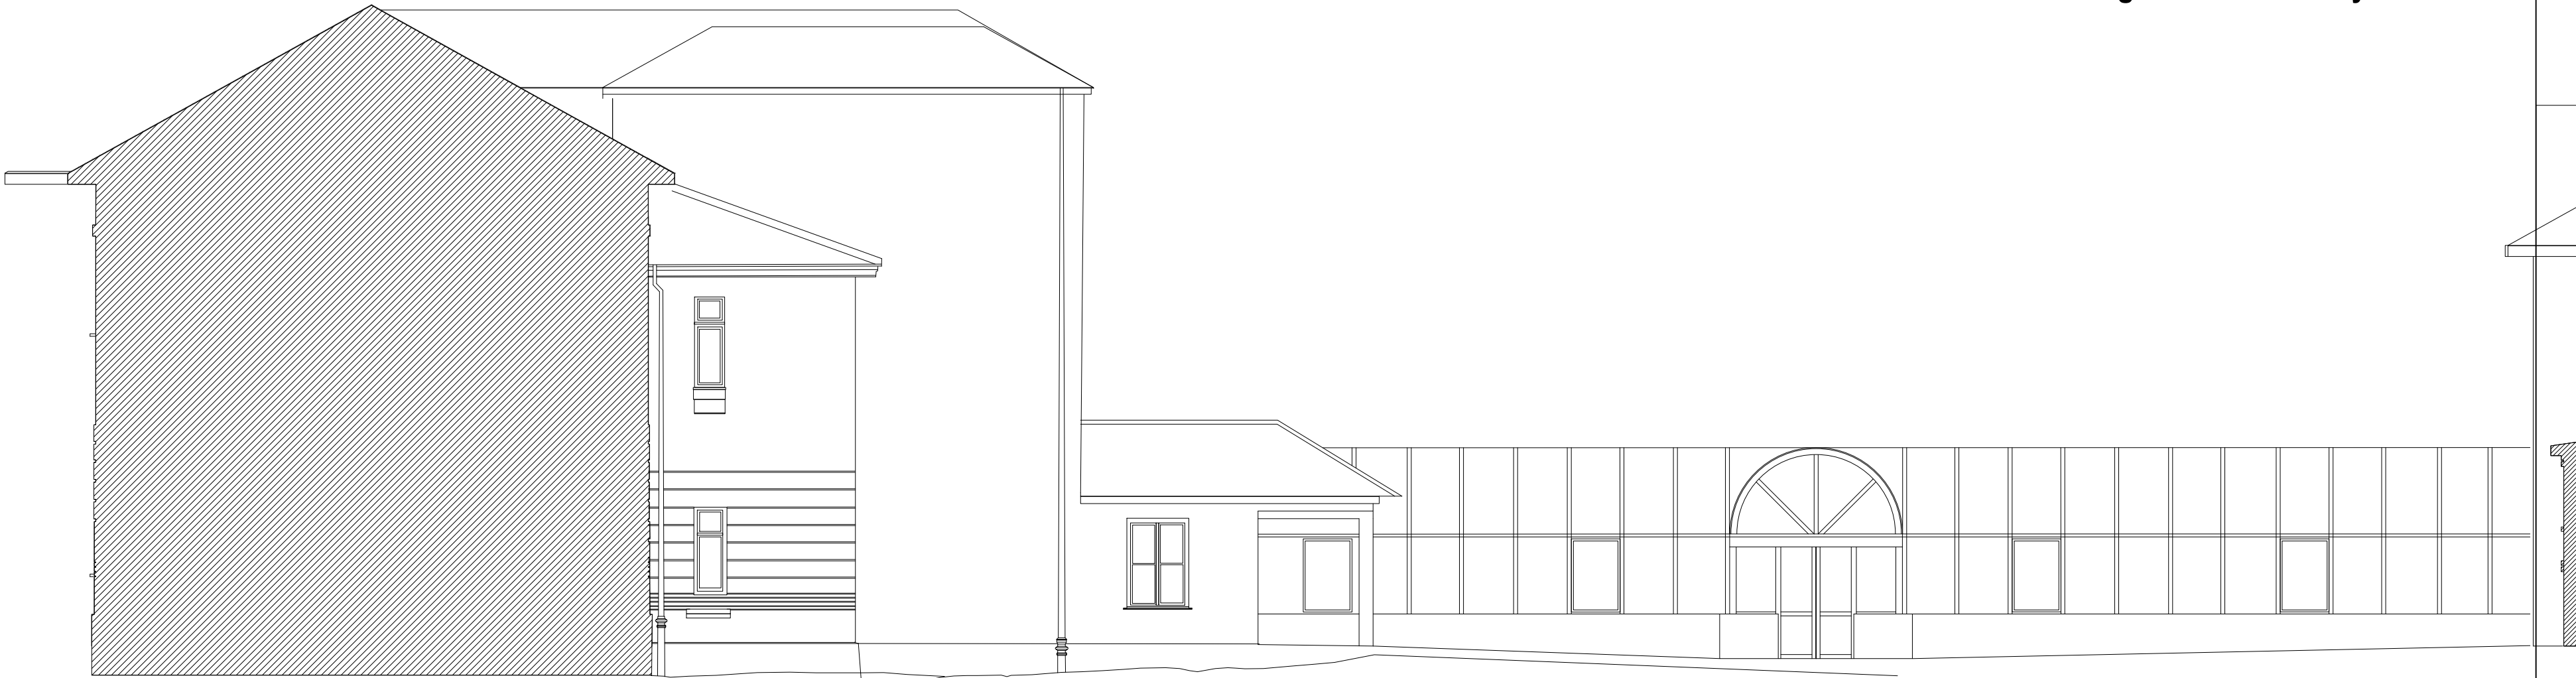

ELEWACJA WSCHODNIA - STAN ISTNIEJĄCY, widok od strony dziedzina

- Uwagi:**
- Projekt rozpatrywa łącznie z projektem branżowymi z uwzględnieniem informacji zawartych w opisach technicznych.
 - Przed przystąpieniem do robót należy wykonać pomiary powierzchni w naturze.
 - W przypadku stwierdzenia niezgodności z projektem, w szczególności zabronione jest prowadzenie robót w oparciu o dokumentację jawną branżową.
 - W przypadku wprowadzenia zmian w projekcie instalacji wentylacji, woda elektrycznej, w oparciu o dane techniczne, podczas wykonywania robót budowlano-instalacyjnych należy prowadzić bieżącą koordynację wiodącą.
 - Wymiar podane są w centymetrach bez uwzględnienia tryków.
 - W przypadku stwierdzenia podczas realizacji robót budowlanych kolizji lub niezgodności z projektem - należy niezwłocznie powiadomić projektanta w celu powzięcia przynależnego rozwiązania.
 - Wszelkie materiały budowlane wycofane podczas robót budowlanych muszą posiadać wymagane atesty i aprobaty dopuszczające do stosowania na terenie RP i UE.
 - W przypadkach wskazanych w projekcie rozwiązań systemowych należy bezwzględnie kierować się wskazaniami i wytycznymi wybranego producenta.
 - Wymagania dotyczące jakości poszczególnych elementów budynku - wg nrunków, schematu oraz opisu gpo.
 - Zachować ciągłość izolacji przeciwwodowej i termicznej budynku.
 - Na materiały wykonane przez wykonawcę należy uzyskać gwarancję.
 - Przed zamówieniem stolarki i blazarki należy potwierdzić ilość okien i drzwi oraz wymiary. W zestawieniach należy sprawdzić i potwierdzić zgodność wymiarów z rzeczywistymi wymiarami okien i drzwi.
 - Rzeczna do 0,00 odpowiada rzędnej + 218,31 m n.p.m.
 - W sprawach nie określonych dokumentacją obowiązującą:
 - a) warunki techniczne wykonywania i odbioru robót budowlano-montażowych (wg Ministerstwa Budownictwa i Instytutu Techniki Budowlanej);
 - b) normy Polskiego Komitetu Normalizacyjnego (PKN);
 - c) instrukcje, wytyczne, świadectwa dopuszczenia, atesty Instytutu Techniki Budowlanej;
 - d) instrukcje, wytyczne i warunki techniczne producentów i dostawców materiałów budowlanych;
 - e) przepisy techniczne Instytutu kontroli jakości materiałów i wykonanych robót.

Schemat lokalizacji budynku na terenie kompleksu szpitala

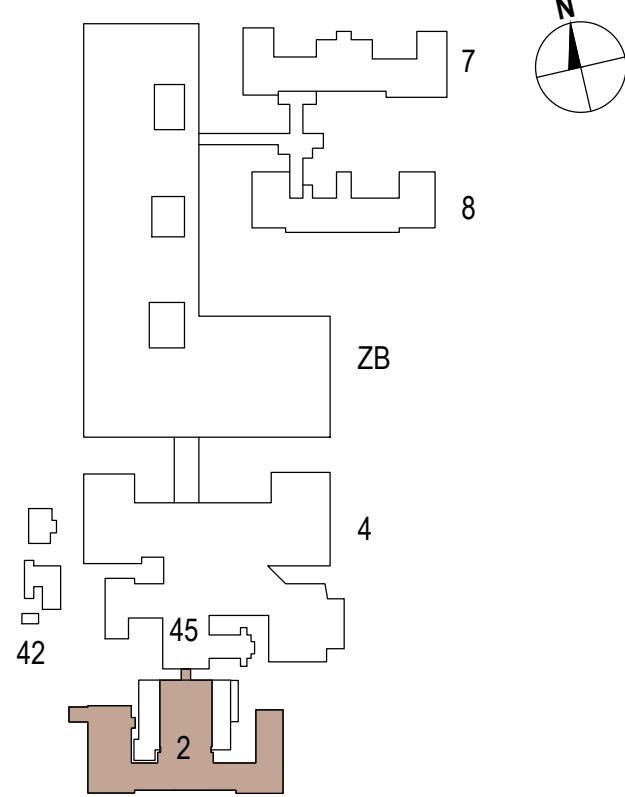

Projektował	mgr inż. arch. Jan Stańczak do wykonywania samodzielnej funkcji projektanta, kierownika budowy i robot w specjalności architektonicznej		upr. nr 3350/Gd/88	
Opracował	mgr inż. arch. Magdalena Zygańska			
	mgr inż. arch. Maciej Smoleński			
	inż. Kacper Brodawski			
Sprawił	mgr inż. arch. Karolina Dambek		upr. nr POKK/156/2007	
Zamawiający / Inwestor	5 Wojewódzki Szpital Kliniczny z Polikliniką i - Samodzielny Publiczny Zakład Opieki Zdrowotnej w Krakowie, Kraków 30-901, ul. Wrocławska 1-3			
Nazwa inwestycji	Przebudowa z nadbudów, a oraz z rozbudową budynku nr 2 wraz z łącznikiem, w którym mieszczą się Klinika Kardiologii, Klinika Chorób Wewnętrznych			
Adres obiektu budowlanego	Kraków 30-901, ul. Wrocławska 1-3			
INDUSTRIA PROJECT Architektura				
INDUSTRIA PROJECT ul. Azymutalna 9 80-298 Gdańsk				
Inwentaryzacja-Elewacja wschodnia				
Faza projektu	Skala		Arkusz	Data
Projekt Budowlany	1:100			06.2025
Nr. projektu	Aut. projektanta	Typ projektu	Typ projektu	
491-IP-B2-EA-EL - A-01003				